



LEGENDA

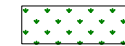

KRZAKI DO WYCINKI

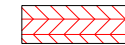


ODTWORZENIE ROWÓW



ZIAZD DO WYKONANIA




ZIAZD DO PRZEBUDOWY

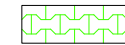

ZIAZD+PRZEPUST DO WYKONANIA



DRZEWIA DO WYCINKI

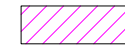


PRZEPUST PROJEKTOWANY



PRZEPUSTY ISTNIEJĄCY




UMOCNIENIE SKARB AZURAMI WYS. 2,0m

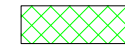

UMOCNIENIE SKARB AZURAMI WYS. 1,0m




UMOCNIENIE SKARB AZURAMI WYS. 1,5m

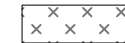


ZIAZD ASFALTOWY



DROGA ISTNIEJĄCA

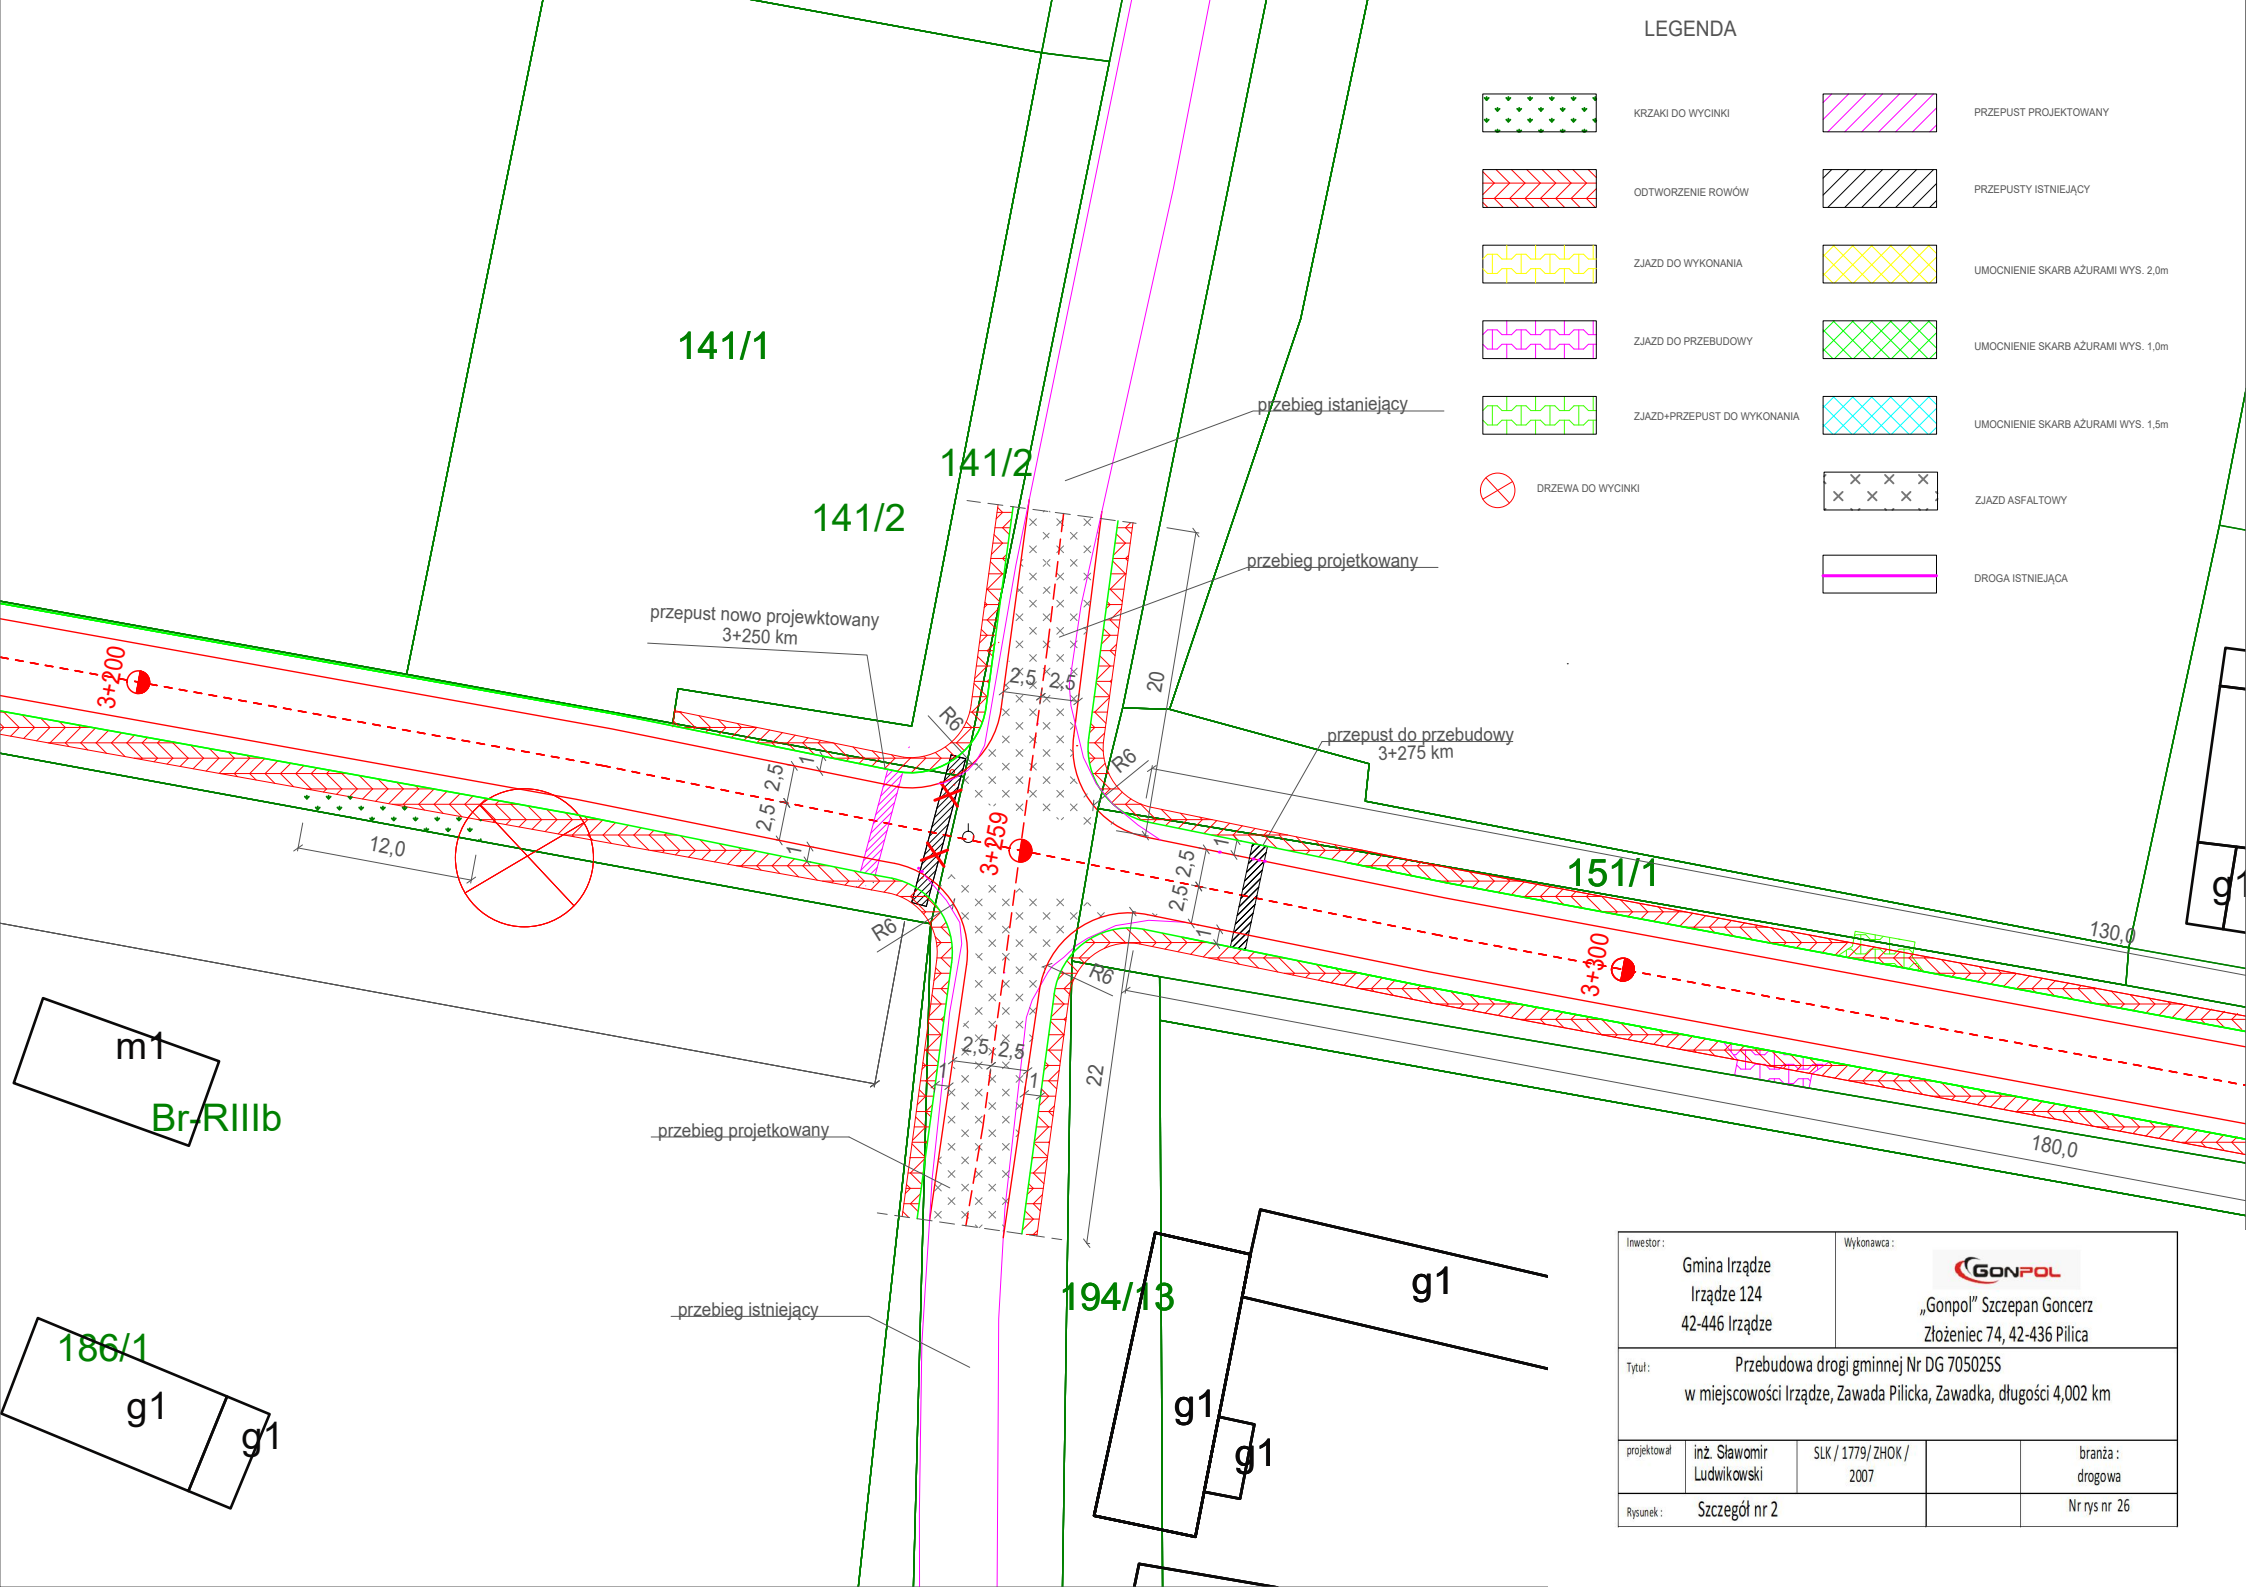

Inwestor : Gmina Irządze Irządze 124 42-446 Irządze		Wykonawca :  „Gonpol” Szczepan Goncerz Złożeniec 74, 42-436 Piłica	
Tytuł : Przebudowa drogi gminnej Nr DG 7050255 w miejscowości Irządze, Zawada Piłicka, Zawadka, długości 4,002 km			
projektował	inż. Sławomir Ludwikowski	SLK / 1779 / ZHOK / 2007	branża : drogowa
Rysunek :	Szczegół nr 2		Nr rys nr 26