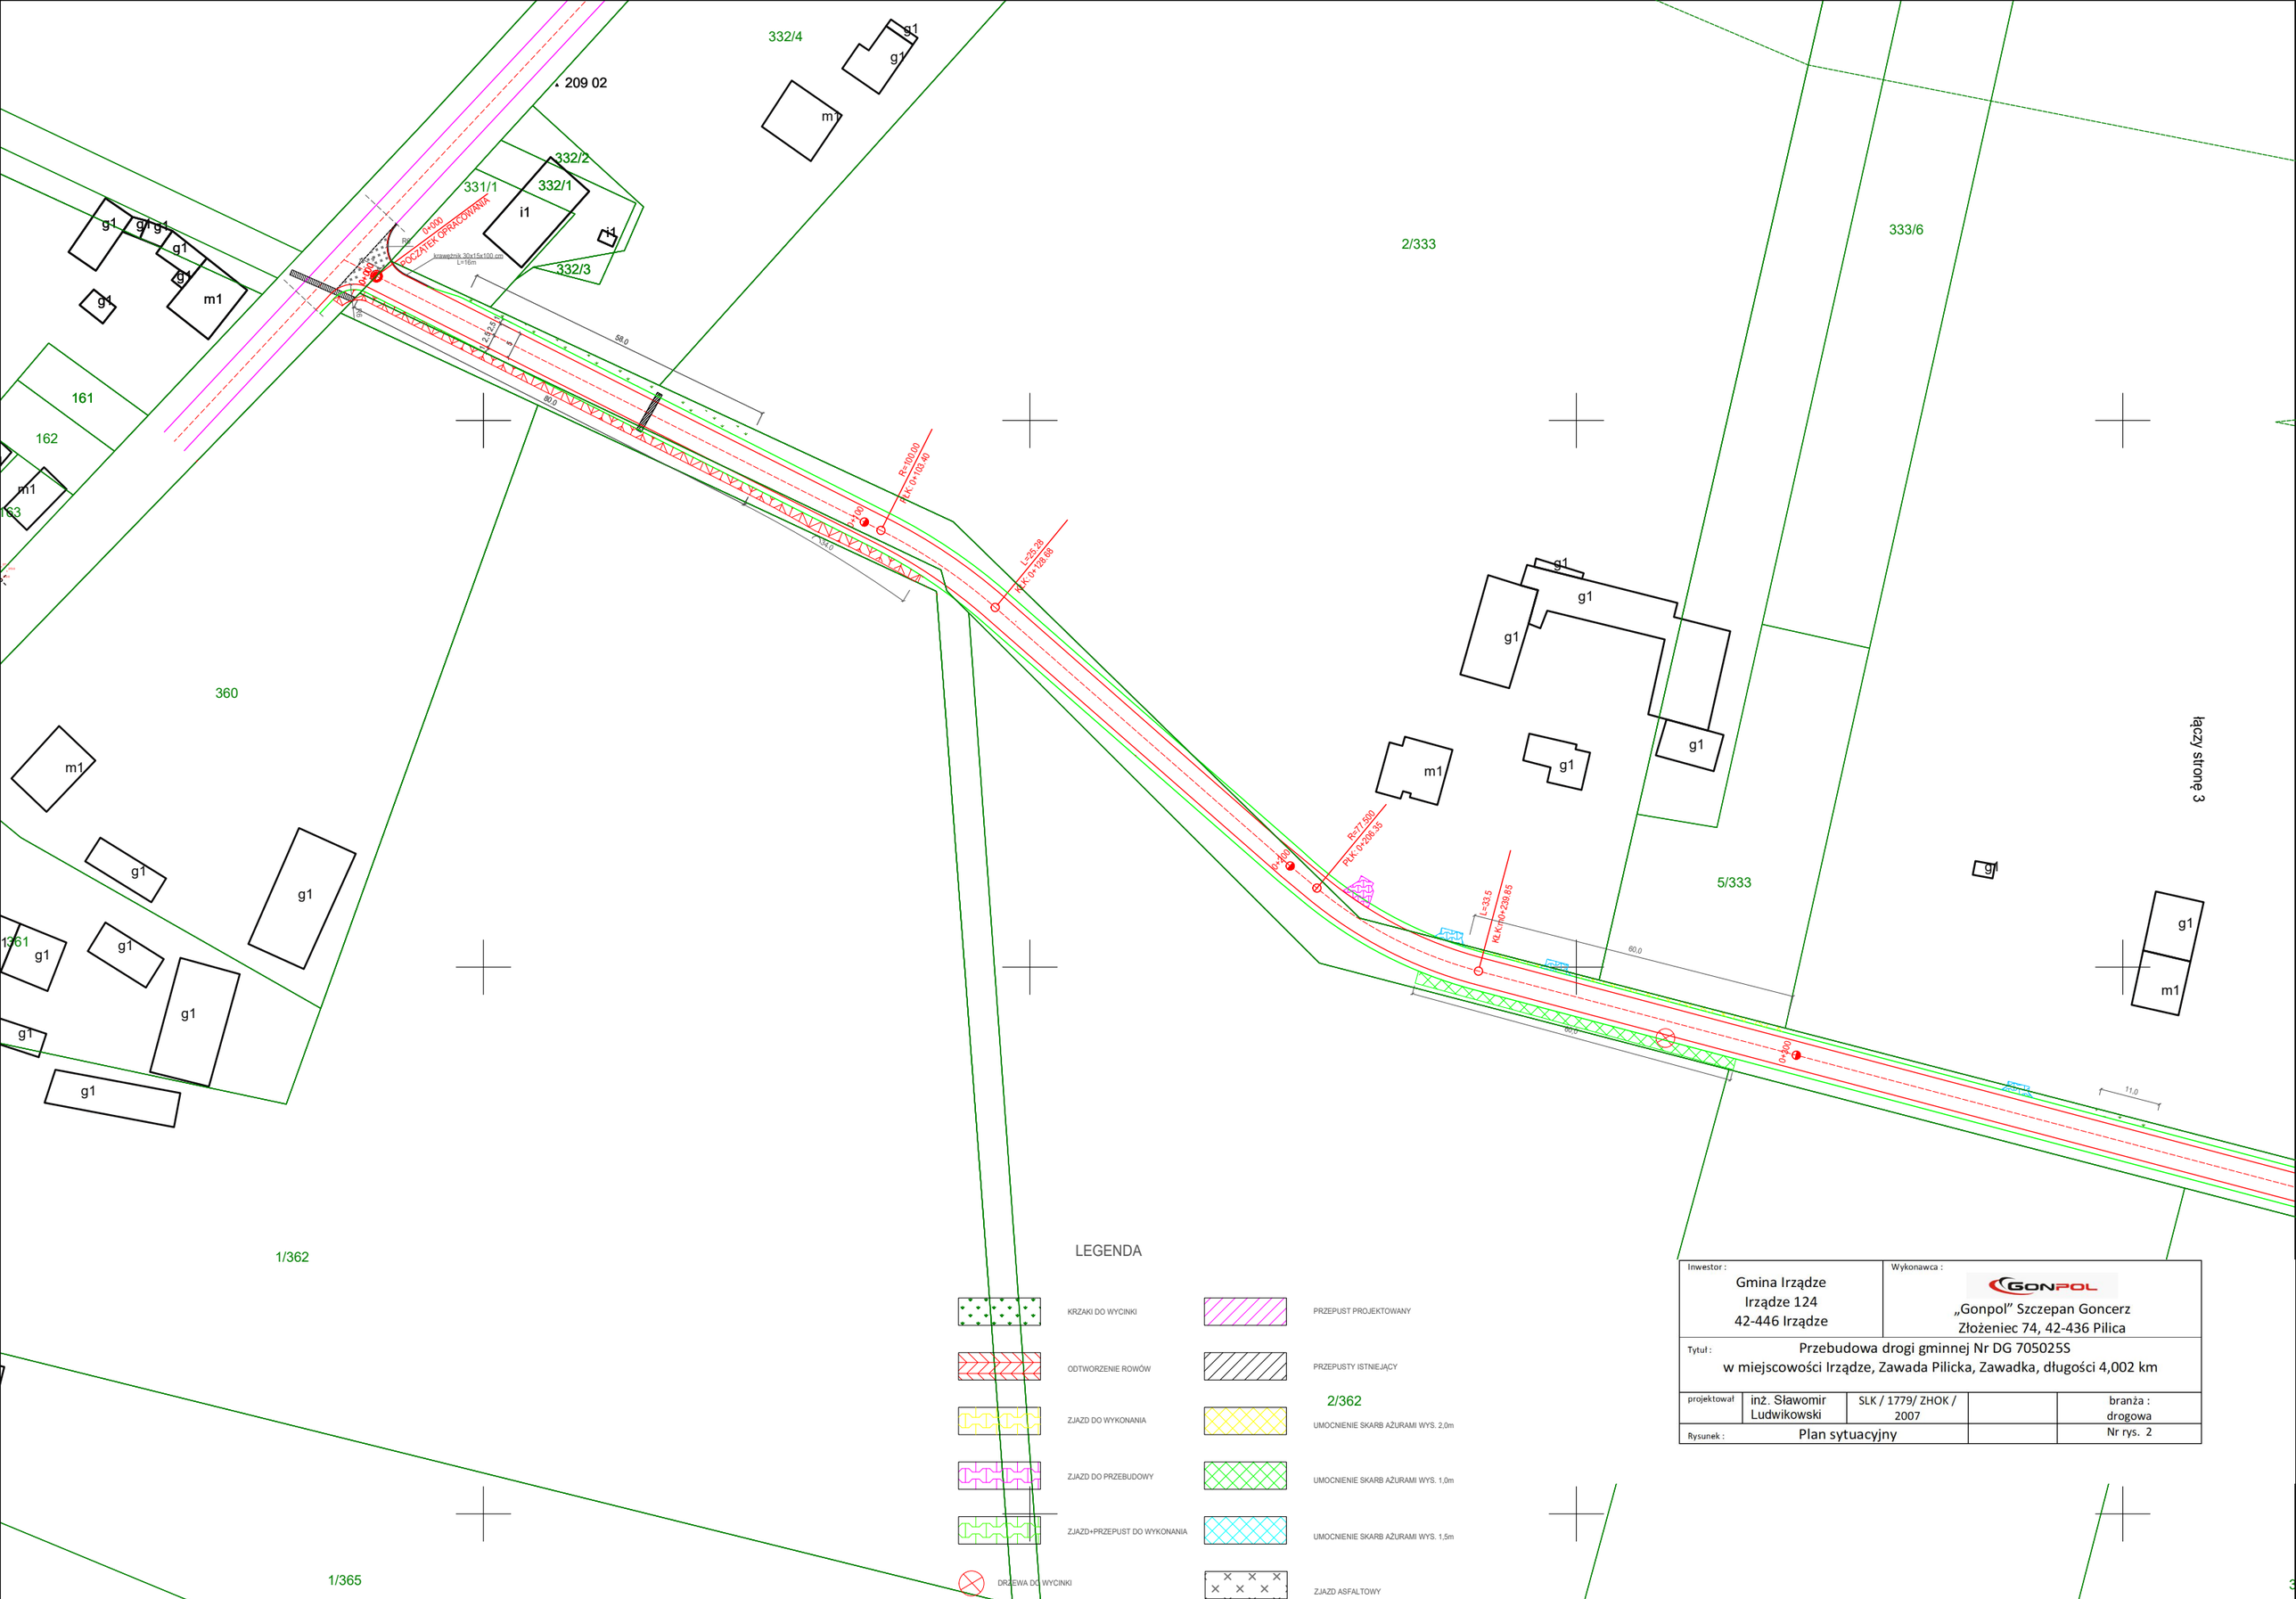

Inwestor : Gmina Irządze Irządze 124 42-446 Irządze		Wykonawca : GONPOL „Gonpol" Szczepan Goncerz Złożeniec 74, 42-436 Pilica		
Tytuł : Przebudowa drogi gminnej Nr DG 705025S w miejscowości Irządze, Zawada Pilicka, Zawadka, długości 4,002 km				
projektował	inż. Sławomir Ludwikowski	SLK / 1779/ ZHOK / 2007		branża : drogowa
Rysunek :	Plan sytuacyjny			Nr rys. 2