


PRZEBUDOWA SWIETLICY WIEJSKIEJ W MIEJSCOWOSCI WITÓW GM. IRZADZE SKALA 1: 100

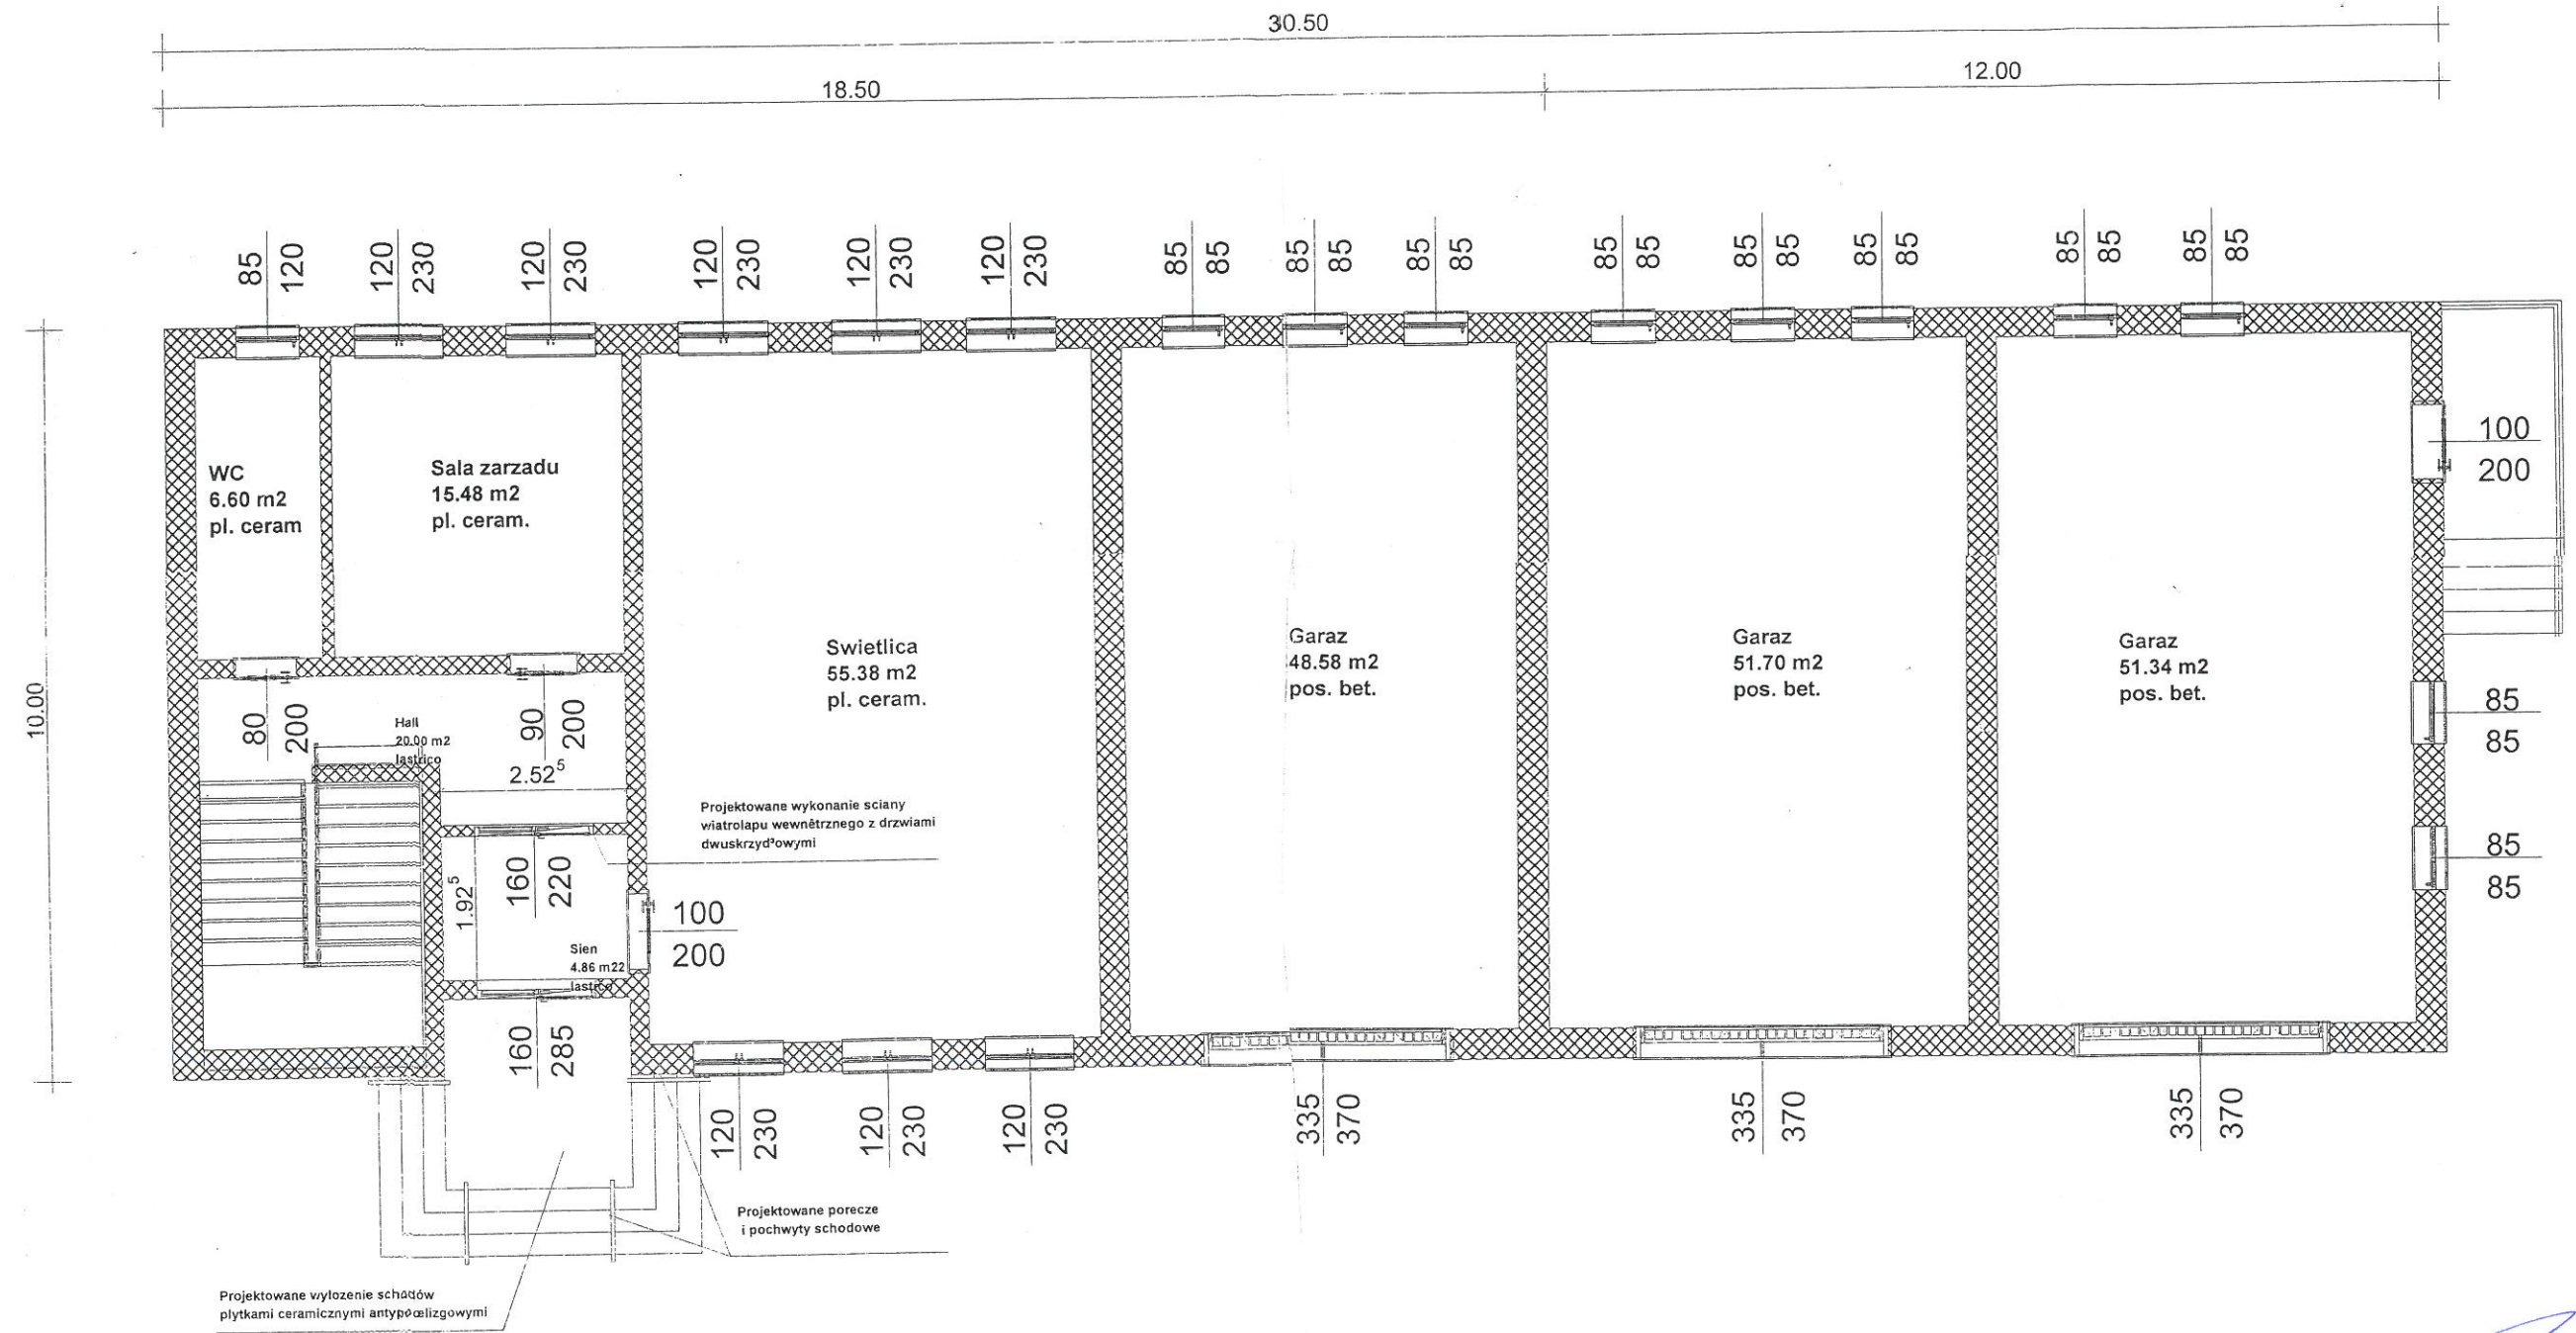

USŁUGI PROJEKTOWE
mgr inż. Andrzej Fatyga
Uprawnienia budowlane do kierowania, nadzorowania
kontrolowania budowy i robót na budowie obiektów
budowlanych w specjalności konstrukcyjno-budowlanej.
Nr ewidencyjny uprawnień UAN-VIIM8386.1/21.16