


PRZEKRÓJ POPRZECZNY NA PROSTEJ

KR2

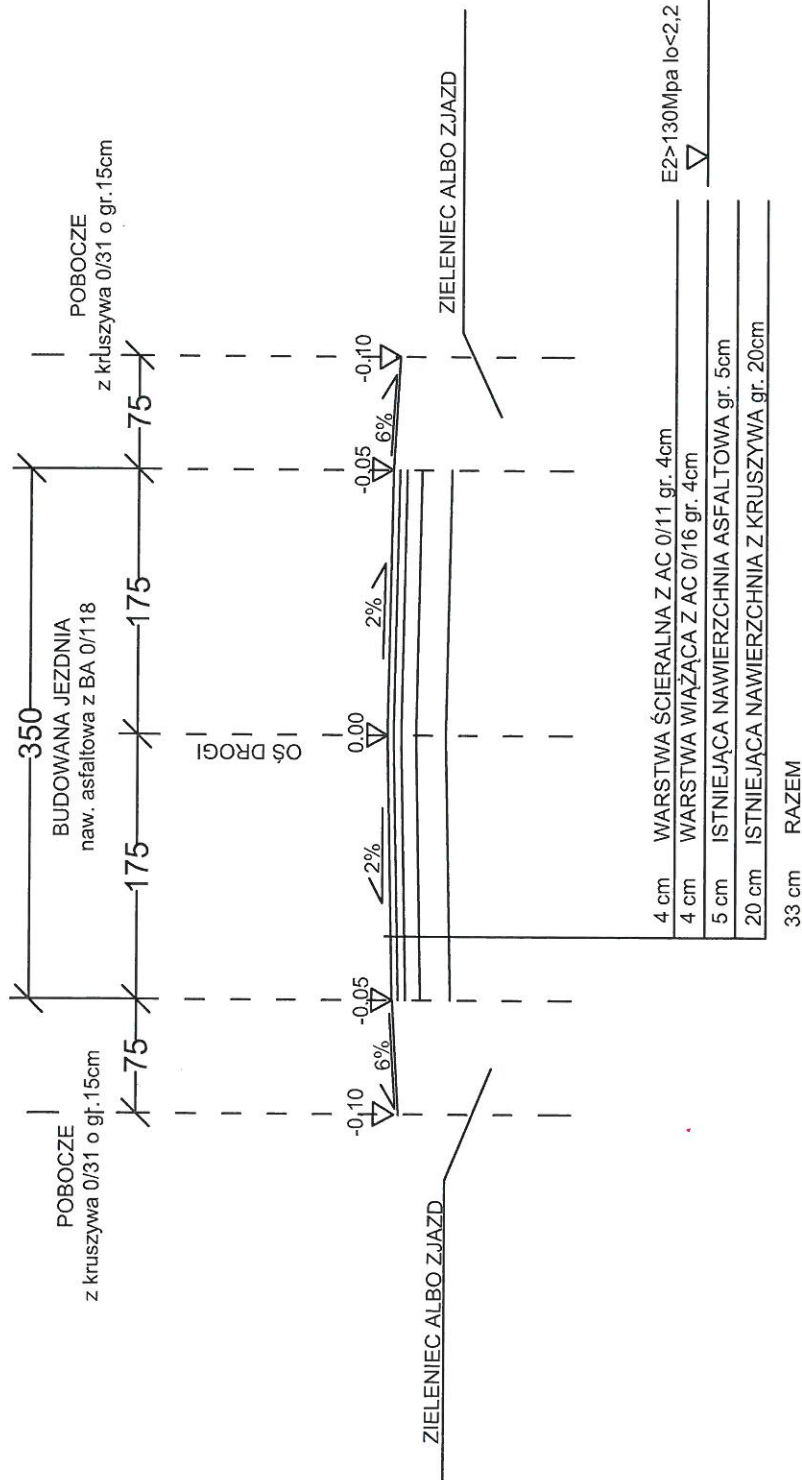

Wykonawca:	„Gonpol” Szczepan Goncierz Złożeniec 74, 42-436 Piłica
Wykonawca:	„Gonpol”
Investor:	Gmina Irządze Irządze 124 42-446 Irządze
Tytuł:	„Przebudowa drogi dojazdowej do gruntów rolnych w miejscowości Irządze dz. nr ew. 560/2 o długości 0,510 km”
Projektował:	inż. Sławomir Ludwikowski
Rysunek:	Przekrój poprzeczny na prostej
Skala:	1:50
Branża:	drogowa
Nr rys.	6