


Przekrój normalny

Skala 1:50/10

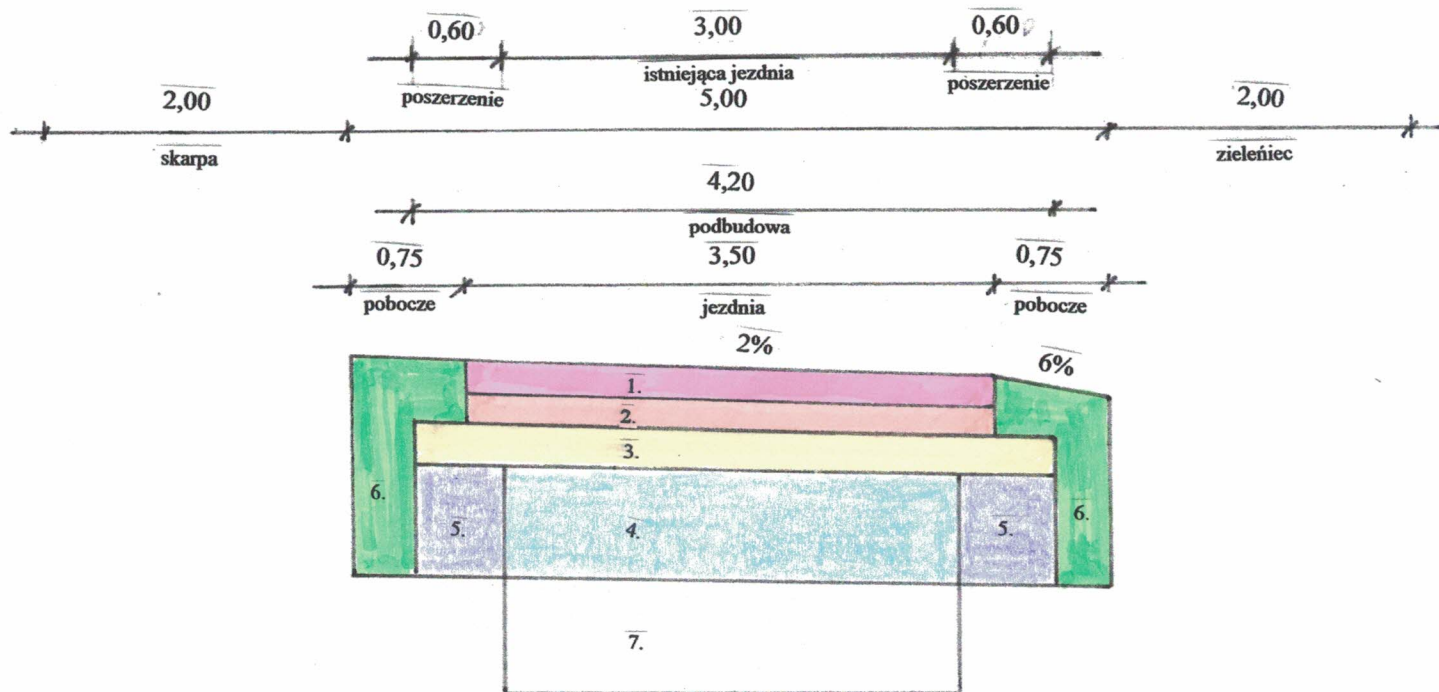

KONSTRUKCJA NAWIERZCHNI

1. 4 cm - warstwa ścieralna z mieszanki miner-bitum AC 11S
2. 4 cm - warstwa wiążąca z mieszanki miner-bitum AC 16W
3. 5 cm - górna warstwa podbudowy z mieszanki kamiennej 0-31,5 mm
4. 15 cm - dolna warstwa podbudowy z tłucznia 31-63 mm
5. 15 cm - poszerzenie jezdni z tłucznia 31-63mm
6. 7-21 cm - pobocze utwardzone mieszanka kamienna 0-31,5mm
7. 10-15cm - istniejąca nawierzchnia z tłucznia i żuźla wielkop.

Zadanie	Odbudowa drogi gminnej Nr 705038 S od gr. gm. Kroczyce do DG 705037 S i DG 705039 S od km 0+120 - 0+680
Inwestor:	Gmina Irządze
Położenie	Wilków
Tytuł rysunku:	Przekrój typowy Skala 1: 50/10
Projektował:	mgr inż. Andrzej Przybylski Uprawnienia budowlane do projektowania i kierowania robotami budowlanymi bez ograniczeń w spec. drogowej nr ewid.: SLK/41/PWOD/12
Data:	Sierpień 2016r