


Kopia mapy ewidencyjnej

Skala 1:1000

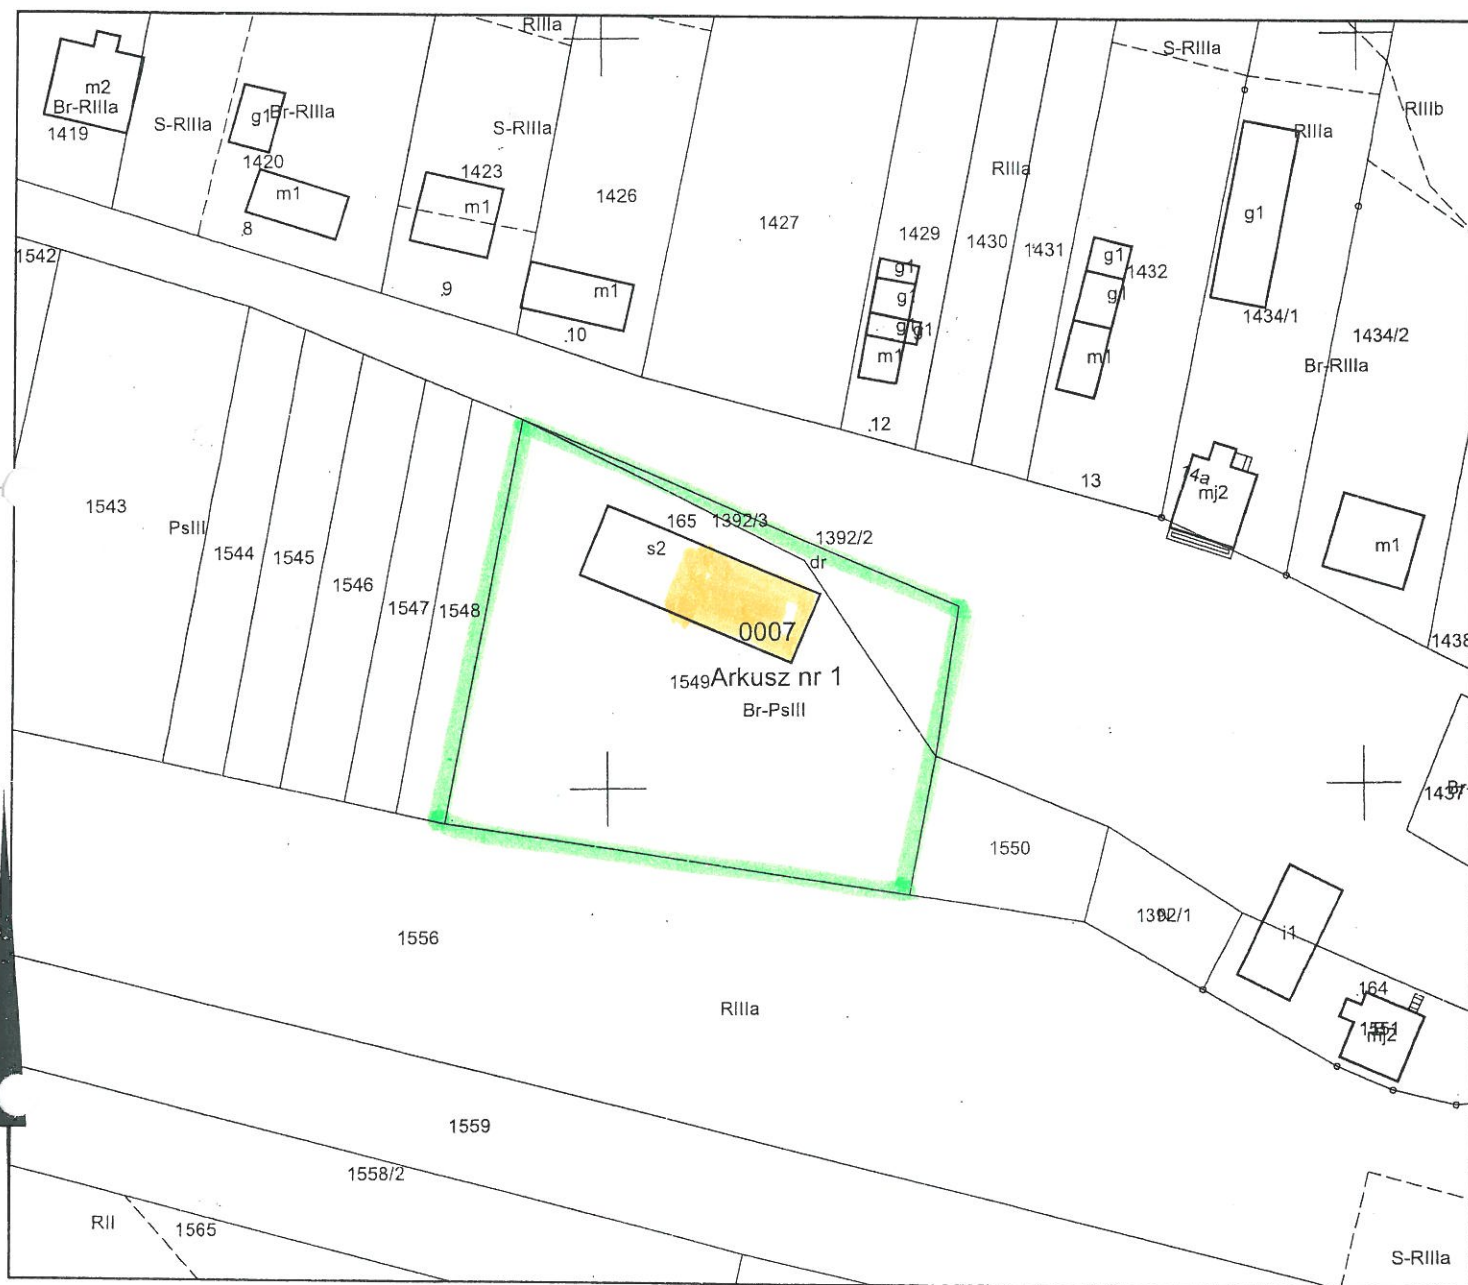

Wykonał: Iwona Trzcionka

Niniejszy dokument nie podlega opłacie skarbowej na podstawie art. 3 ustawy o opłacie skarbowej z dnia 16 listopada 2006r.

Dokument nie zawiera wszystkich informacji określonych w rozporządzeniu, a położenie niektórych elementów niniejszej mapy może nie spełniać wymagań określonych w rozporządzeniu oraz standardach technicznych.
Podstawa prawna: §86 ust.1 rozporządzenia Ministra Rozwoju Regionalnego i Budownictwa z dnia 29.03.2001 r. w sprawie ewidencji gruntów i budynków (DZ. U. z 2016 r. poz. 1034)

Zawiercie, dn. 20-03-2018 r.

Powiatowy Ośrodek Dokumentacji Geodezyjnej i Kartograficznej w Zawierciu	
Poświadczam zgodność niniejszej kopii z treścią materiału państwowego zasobu geodezyjnego i kartograficznego	
Nazwa materiału zasobu:	m. ew. 0007
Kod identyfikacyjny materiału zasobu:	G.III.6842. 400 WIA
Data wykonania kopii:	20-03-2018
Imię, nazwisko i podpis osoby odpowiedzialnej za kopię:	INSPEKTOR Iwona Trzcionka